


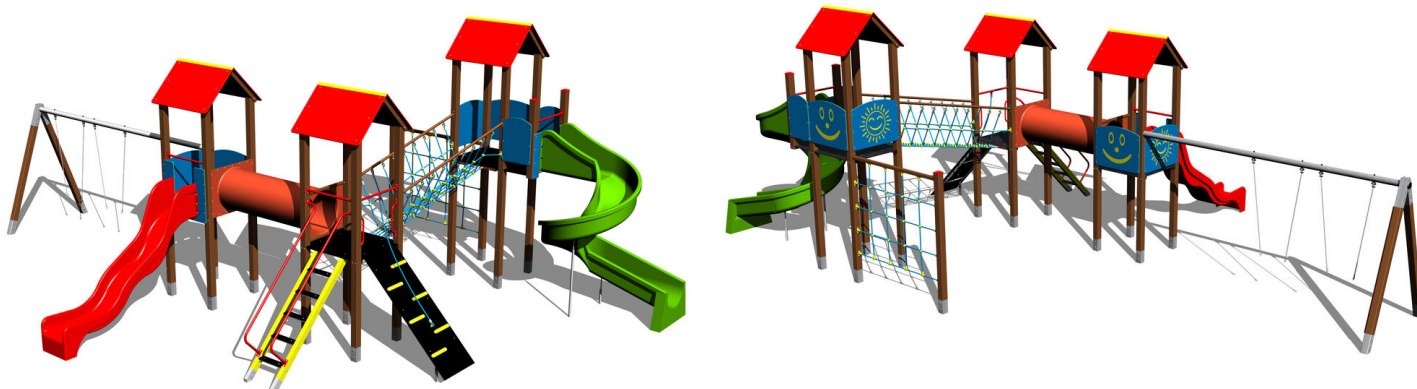

UNIVERSAL 4U315KW - barna

Terméktípus 4U-315KW-20

Alapvető információk

Életkor kategória	3 - 15 év
Minimális terület	14,5 m x 11 m
A berendezés mérete ho. szé.	10,88 m x 7,07 m x 4,12 m
Szabadesés magasság:	2,0 m
Terhelhetőség:	1242 kg
Max. felhasználók száma:	23
Esésvédő felület:	az EN 1177 szabvány
Rendeltetés:	kültér
Alkatrészek elérhetősége:	a gyártó szállítja
A szabványnak való	ČSN EN 1176 - 1, 2, 3

Anyag

Emelvény - HPL
Fém részek - szerkezeti acél
Műanyag részek - HDPE, poliamid
Csúszdák és óriáscsúszdák - üveggyapot
Kötelek és hálók - polipropilén belső acélmaggal
Tetők - HPL

Felületkezelés

Duplex rétegű égetett porfesték védi
Tűzihorganyzás

Leírás

A kaladntorony tartószerkezete szerkezeti acélból készül, melyet a korrózióval szemben horganyzott felületkezeléssel látnak el, ezáltal jelentősen meghosszabbítják a játékelem élettartamát vagy duplex rétegű égetett porfesték védi az RAL szabvány szerint. E szerkezeteket betonágyba helyezik. Az összes többi fém elem horganyzással vagy duplex rétegű égetett porfesték védi az RAL szabvány szerint.

A csúszdák és óriáscsúszdák üveggyapot anyagból készülnek. A csúszdák és óriáscsúszdák eleje, lépcsők, stb. rendkívül jó minőségű HDPE műanyagból (nagy sűrűségű teljesen festett polietilénből készülnek, melyet nagyfokú színállandóság, UV-álló képesség és főleg biztonság jellemez, mivel nem törékeny, és ezáltal a gyerekeket nem fenyegeti az éles letörött részek általi sérülés veszélye). Az emelvények és ferde falak HPL készülnek (Nagynyomású laminátum készülnek, melyet nagyfokú színállandóság, karcolásokkal szembeni ellenálló képesség és vízállóság). A kötelek HERKULES anyagból (16 mm-es polipropilén kötél belső acélmaggal) készülnek, és műanyag vagy alumínium kapcsokkal vannak összekötve. A tetők HPL (Nagynyomású laminátum készülnek, melyet nagyfokú színállandóság, karcolásokkal szembeni ellenálló képesség, UV-álló képesség és vízállóság). Az összekötőelemek horganyzottak vagy rozsdamentes acélból készülnek.

Felszerelés

3x Négyoldalú torony, 3x A-alakú tető, fém gerenda, csúszda, óriáscsúszdák, átmászó alagút a tornyok között, ferde mászóka lépcsőkkel és fém fogantyúkkal, ferde mászóka kötéllel és lépcsőkkel, kötélhíd, függőleges mászóháló 2x2 m, 6x gát HDPE.

