


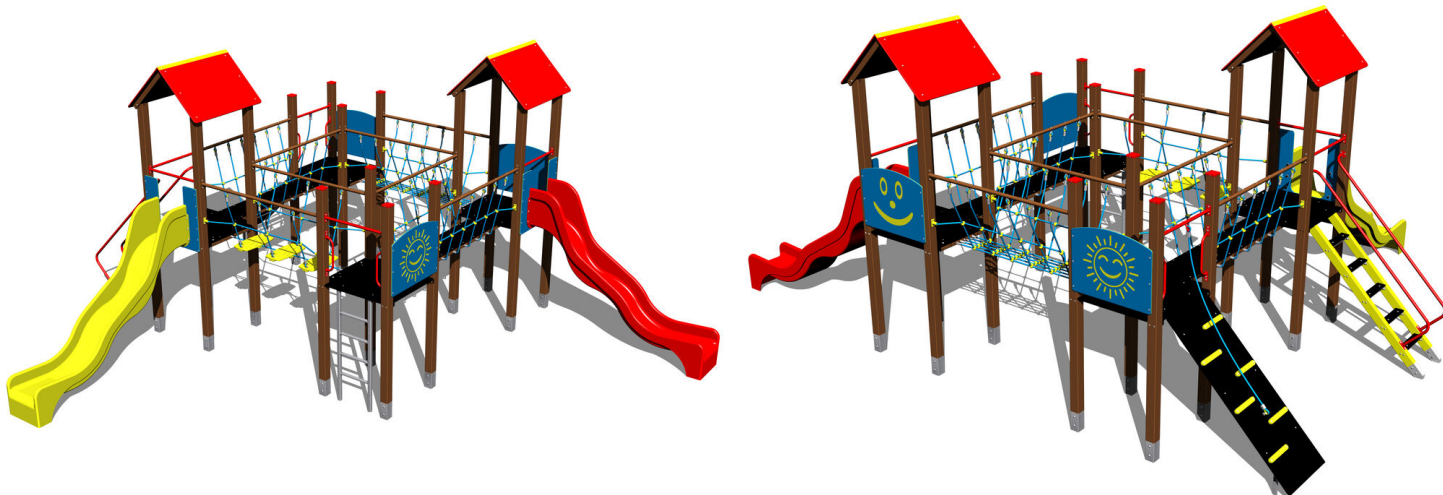

UNIVERSAL 4U410KW - barna


Terméktípus 4U-410KW-15

Alapvető információk

Életkor kategória	3 - 15 év
Minimális terület	10 m x 11,5 m
A berendezés mérete ho. szé.	6,38 m x 7,67 m x 3,63 m
Szabadesés magasság:	1,5 m
Max. felhasználók száma:	41
Esésvédő felület:	az EN 1177 szabvány szerint,
A szabványnak való	MSZ EN 1176-1:2017+A1:2024
	MSZ EN 1176-3:2018
	MSZ EN 1176-11:2015

Anyag

Emelvény - HPL
Fém részek - szerkezeti acél
Műanyag részek - HDPE, poliamid
Csúszdák - üveggyapot
Kötelek és hálók - polipropilén belső acélmaggal
Tetők - HPL

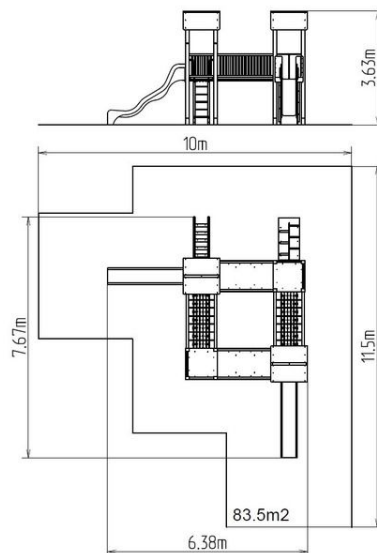

Felületkezelés

Duplex rétegű égetett porfesték védi
Tűzihorganyzás

Leírás

A kaladntorony tartószerkezete szerkezeti acélból készül, melyet a korrózióval szemben horganyzott felületkezeléssel látnak el, ezáltal jelentősen meghosszabbítják a játékelem élettartamát vagy duplex rétegű égetett porfesték védi az RAL szabvány szerint. E szerkezeteket betonágyba helyezik. Az összes többi fémlelem horganyzással vagy duplex rétegű égetett porfesték védi az RAL szabvány szerint.

Csúszdák üveggyapot anyagból készül. A csúszdák eleje, lépcsők, stb. rendkívül jó minőségű HDPE műanyagból (nagy sűrűségű teljesen festett polietilénből) készülnek, melyet nagyfokú színállandóság, UV-álló képesség és főleg biztonság jellemez, mivel nem törékeny, és ezáltal a gyerekeket nem fenyegeti az éles letört részek általi sérülés veszélye). Az emelvények és ferde falak HPL készülnek (Nagynyomású laminátum készülnek, melyet nagyfokú színállandóság, karcolásokkal szembeni ellenálló képesség és vízállóság). A kötelek HERKULES anyagból (16 mm-es polipropilén kötel belső acélmaggal) készülnek, és műanyag vagy alumínium kapcsokkal vannak összekötve. A tetők HPL (Nagynyomású laminátum készülnek, melyet nagyfokú színállandóság, karcolásokkal szembeni ellenálló képesség, UV-álló képesség és vízállóság). Az összekötőelemek horganyzottak vagy rozsdamentes acélból készülnek.

Felszerelés

4x Négyoldalú torony, 2x A-alakú tető, 2x csúszda, 2x híd kötelkorláttal, kötelhíd, függőleges létra, ferde mászóka lépcsőkkel és fém fogantyúkkal, ferde mászóka kötéllal és lépcsőkkel, 3x gát HDPE.